


řez 1.1 MS2p 29,55/8/50

prostor místní komunikace 29,55m

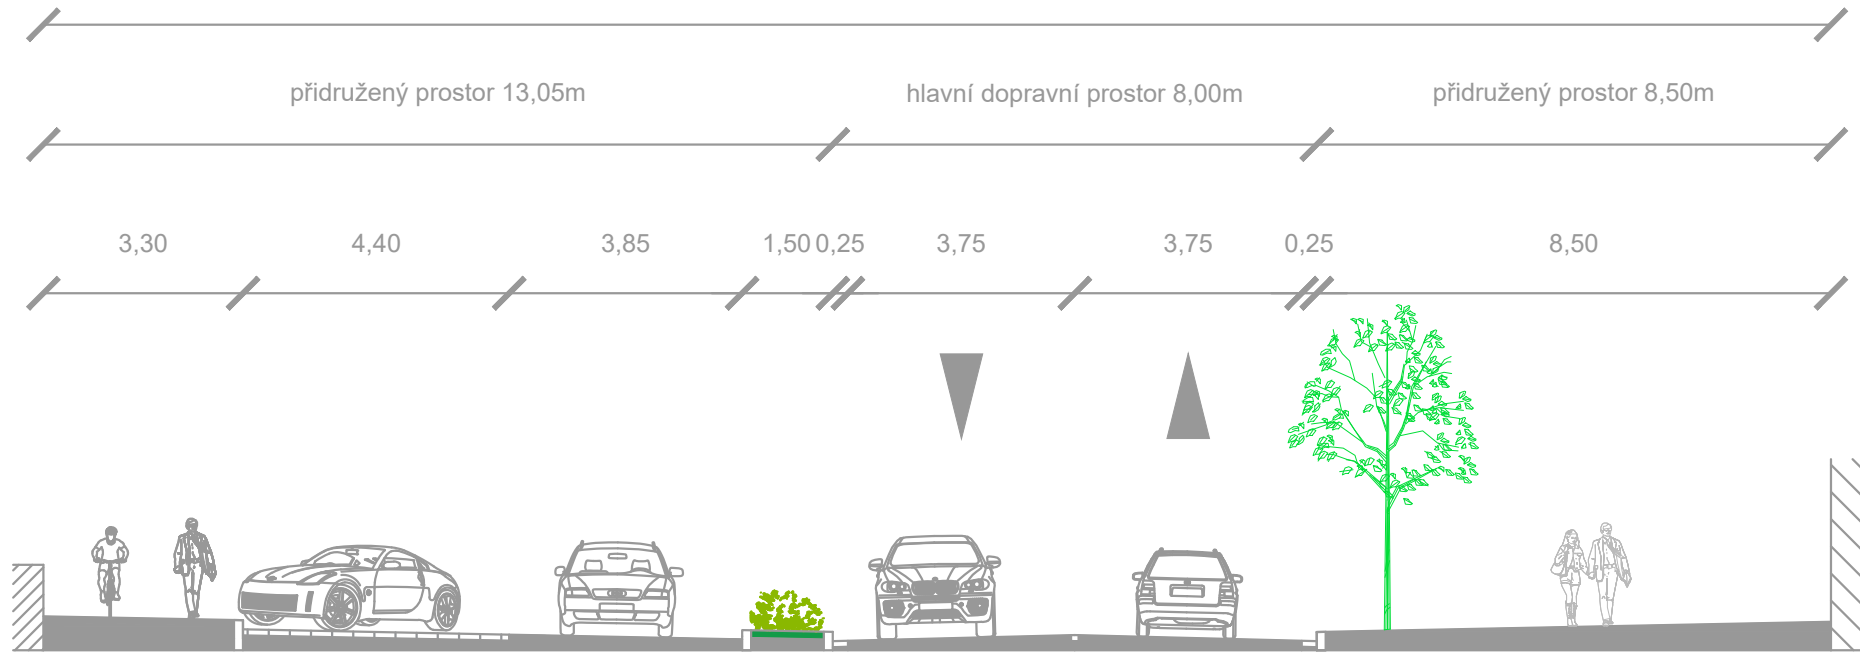

stezka pro chodce a cyklisty společná

šikmé parkovací stání

jízdní pruh

pás zeleně


jízdní pruh

jízdní pruh

pás pro chodce


řez 1.2 MS2 31,40/8/50

prostor místní komunikace 31,40m

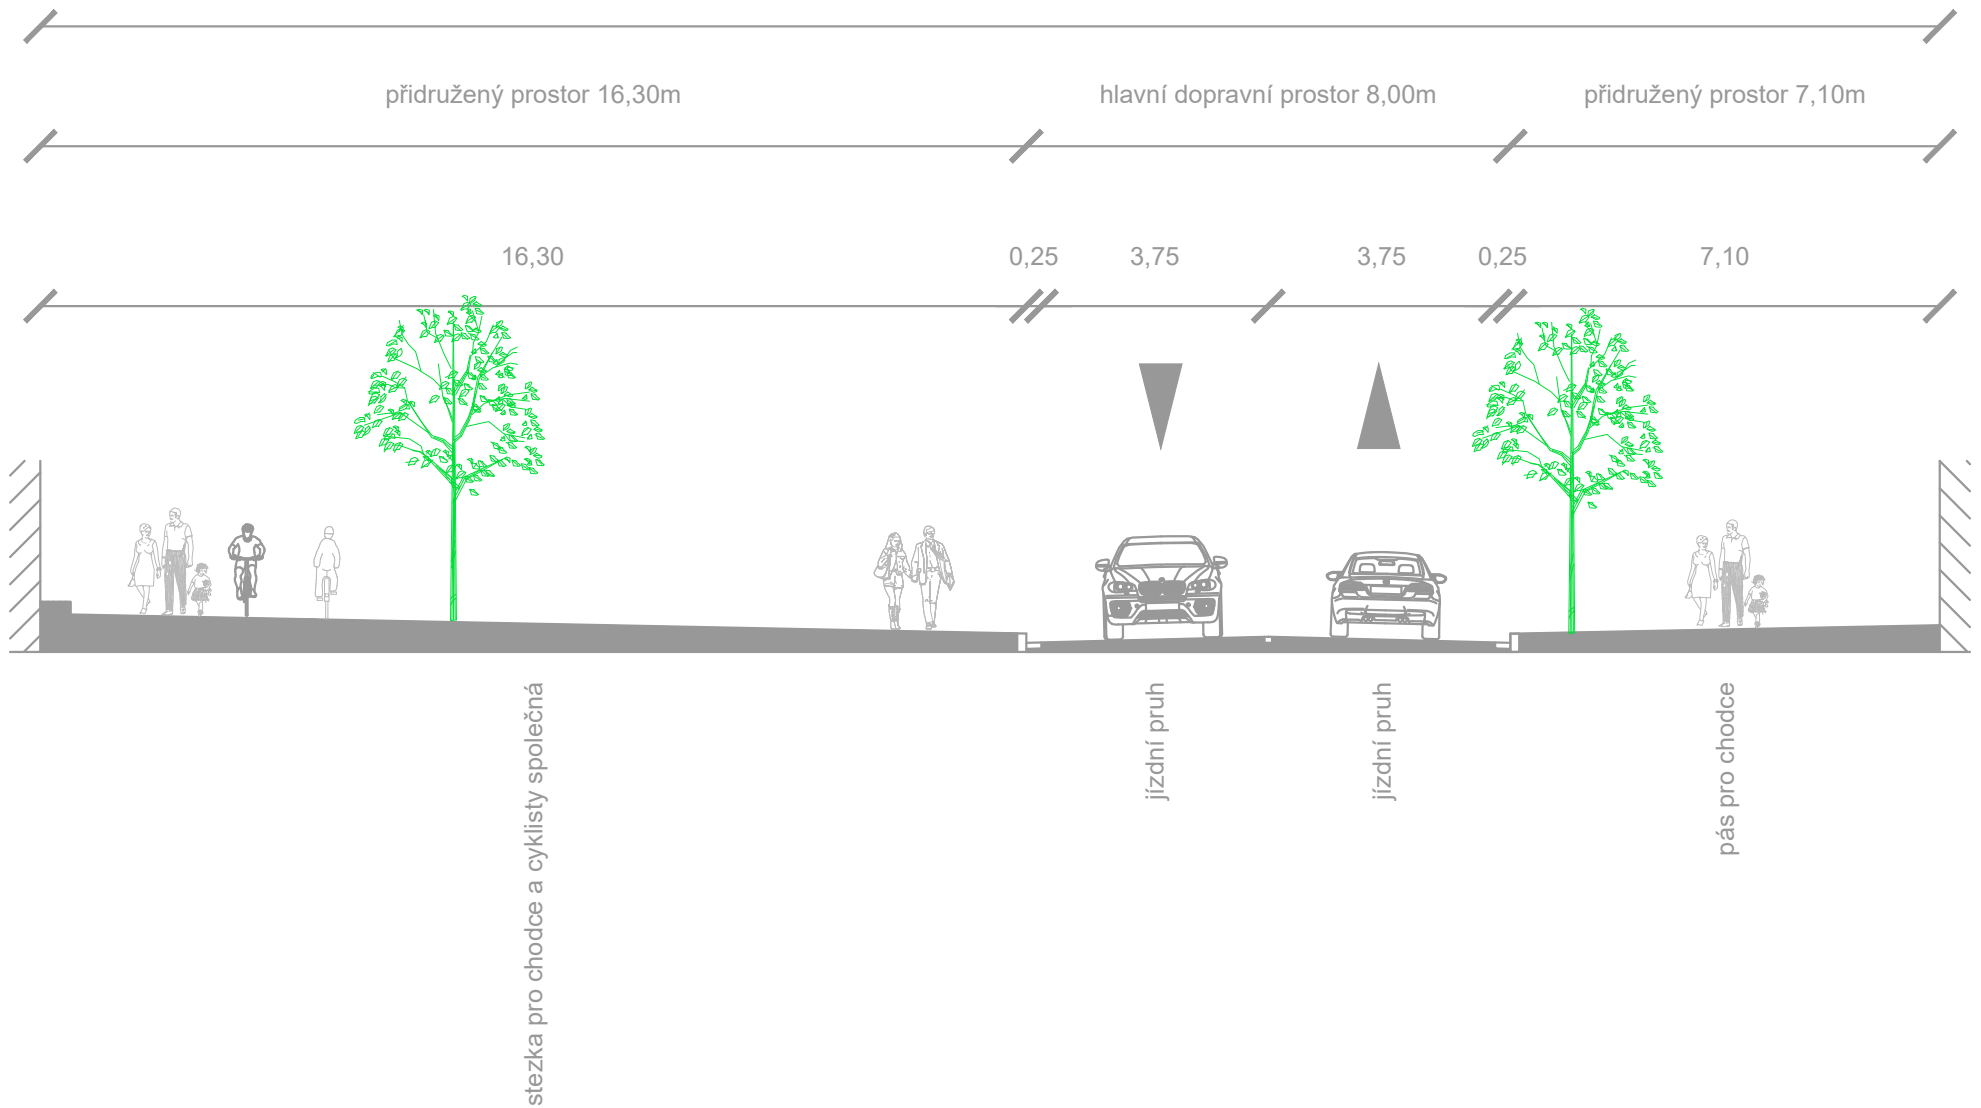


řez 1.3 MS2da 27,75/11/50

prostor místní komunikace 27,75m

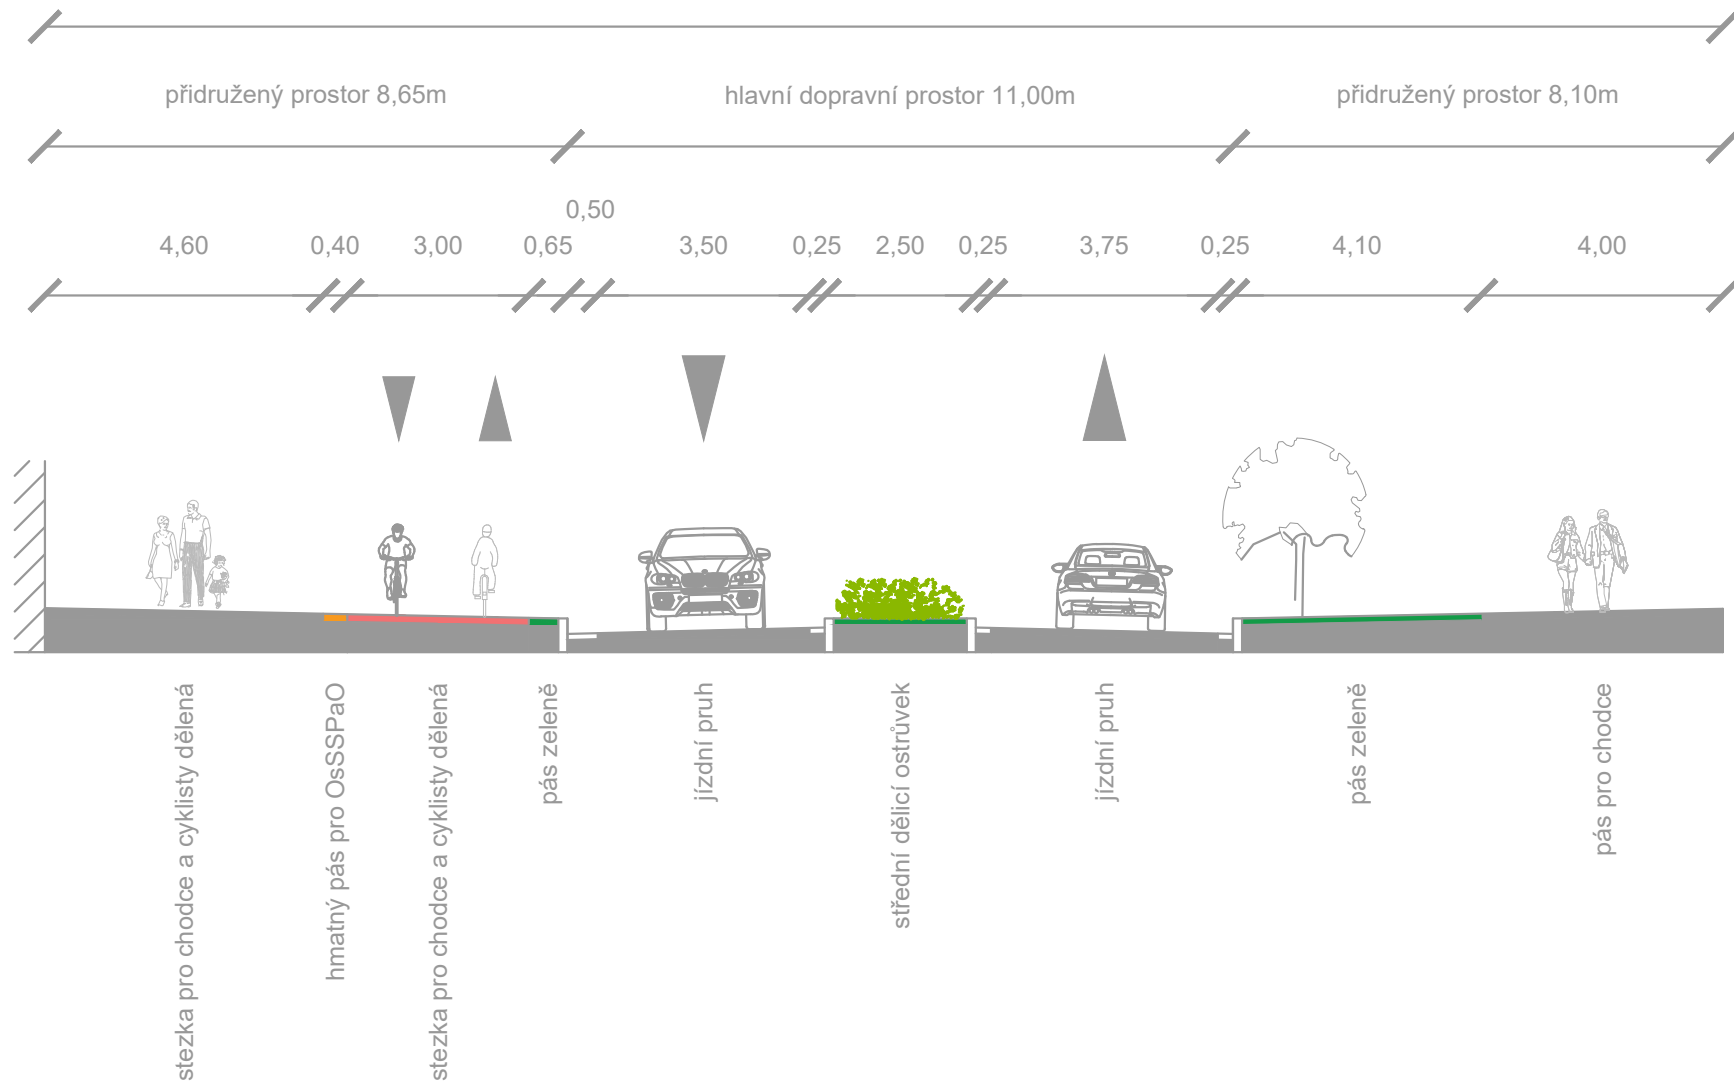


řez 2.1 MS2pa 29,55/8/50

prostor místní komunikace 29,55m

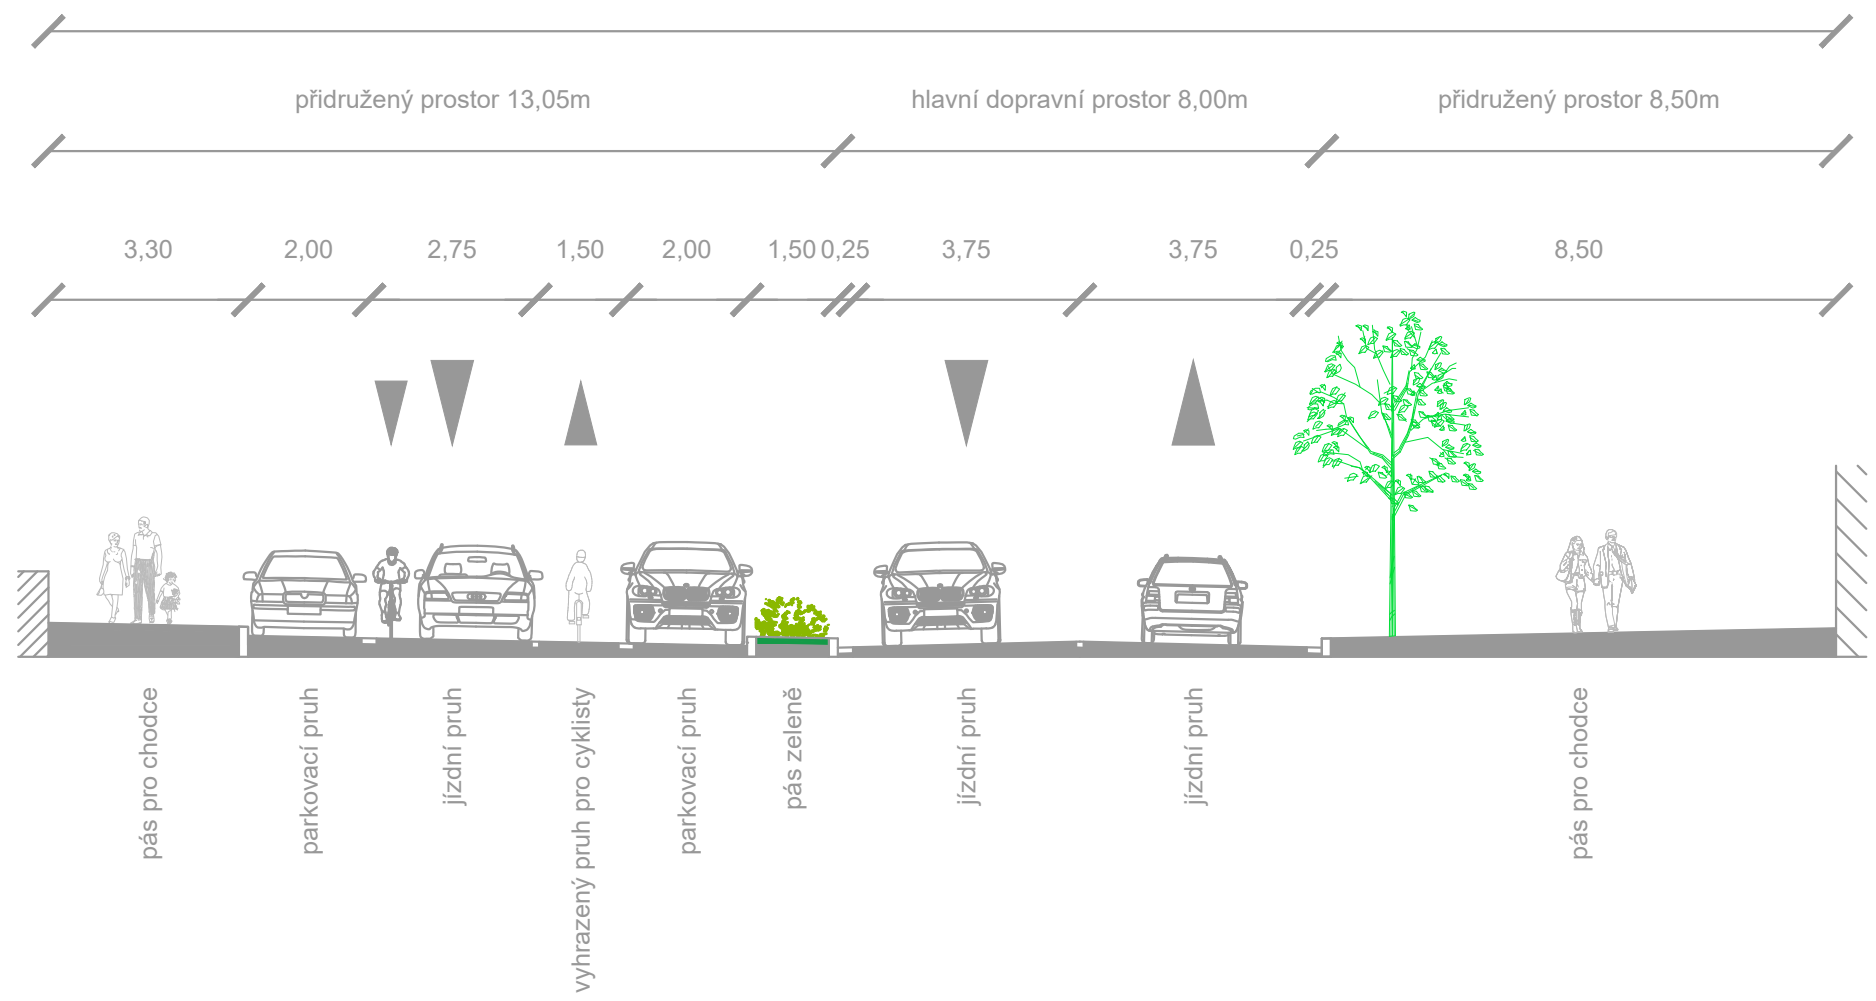

řez 2.2 MS2a 31,40/8/50

prostor místní komunikace 31,40m

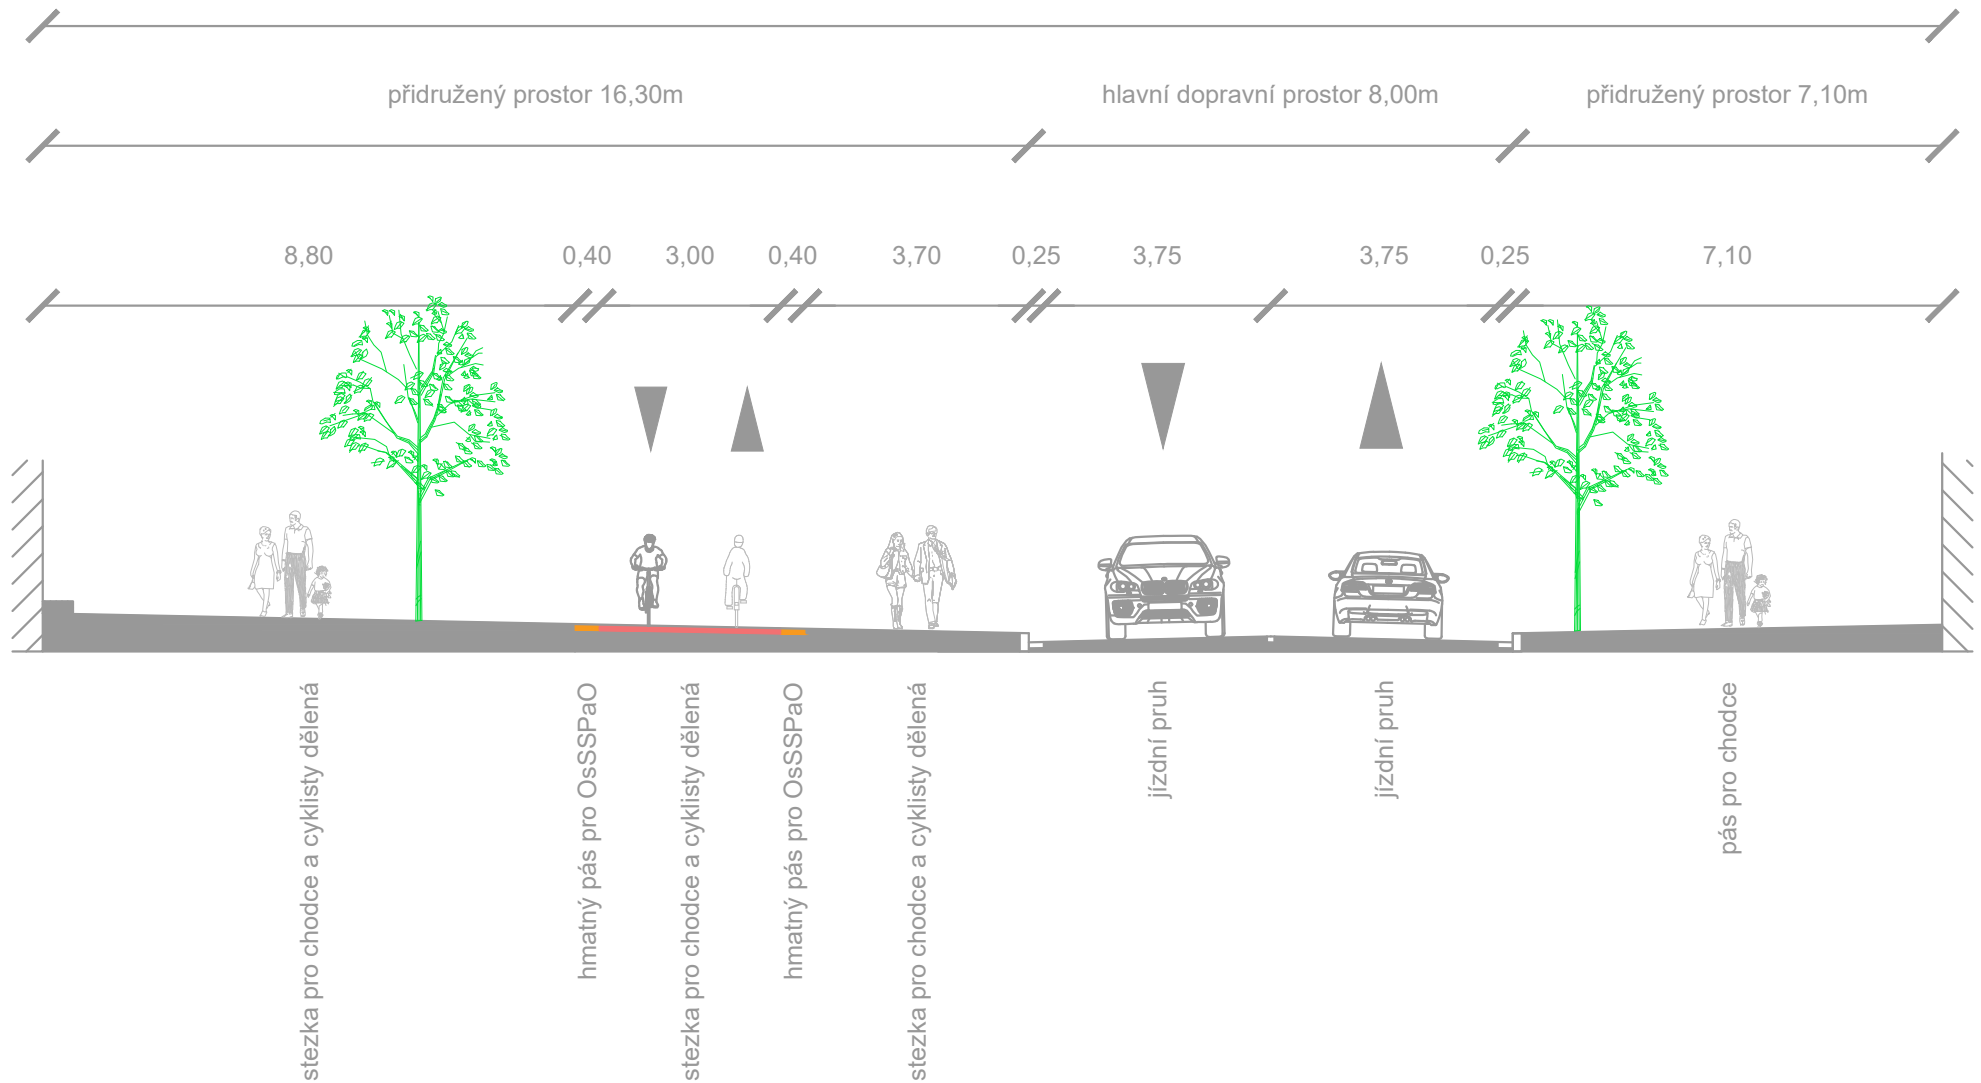

řez 2.3 MS2da 27,75/11/50

prostor místní komunikace 27,75m

