
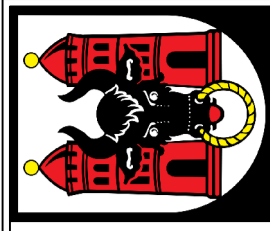


## VZOROVÝ PŘÍČNÝ ŘEZ – km 0,300 00

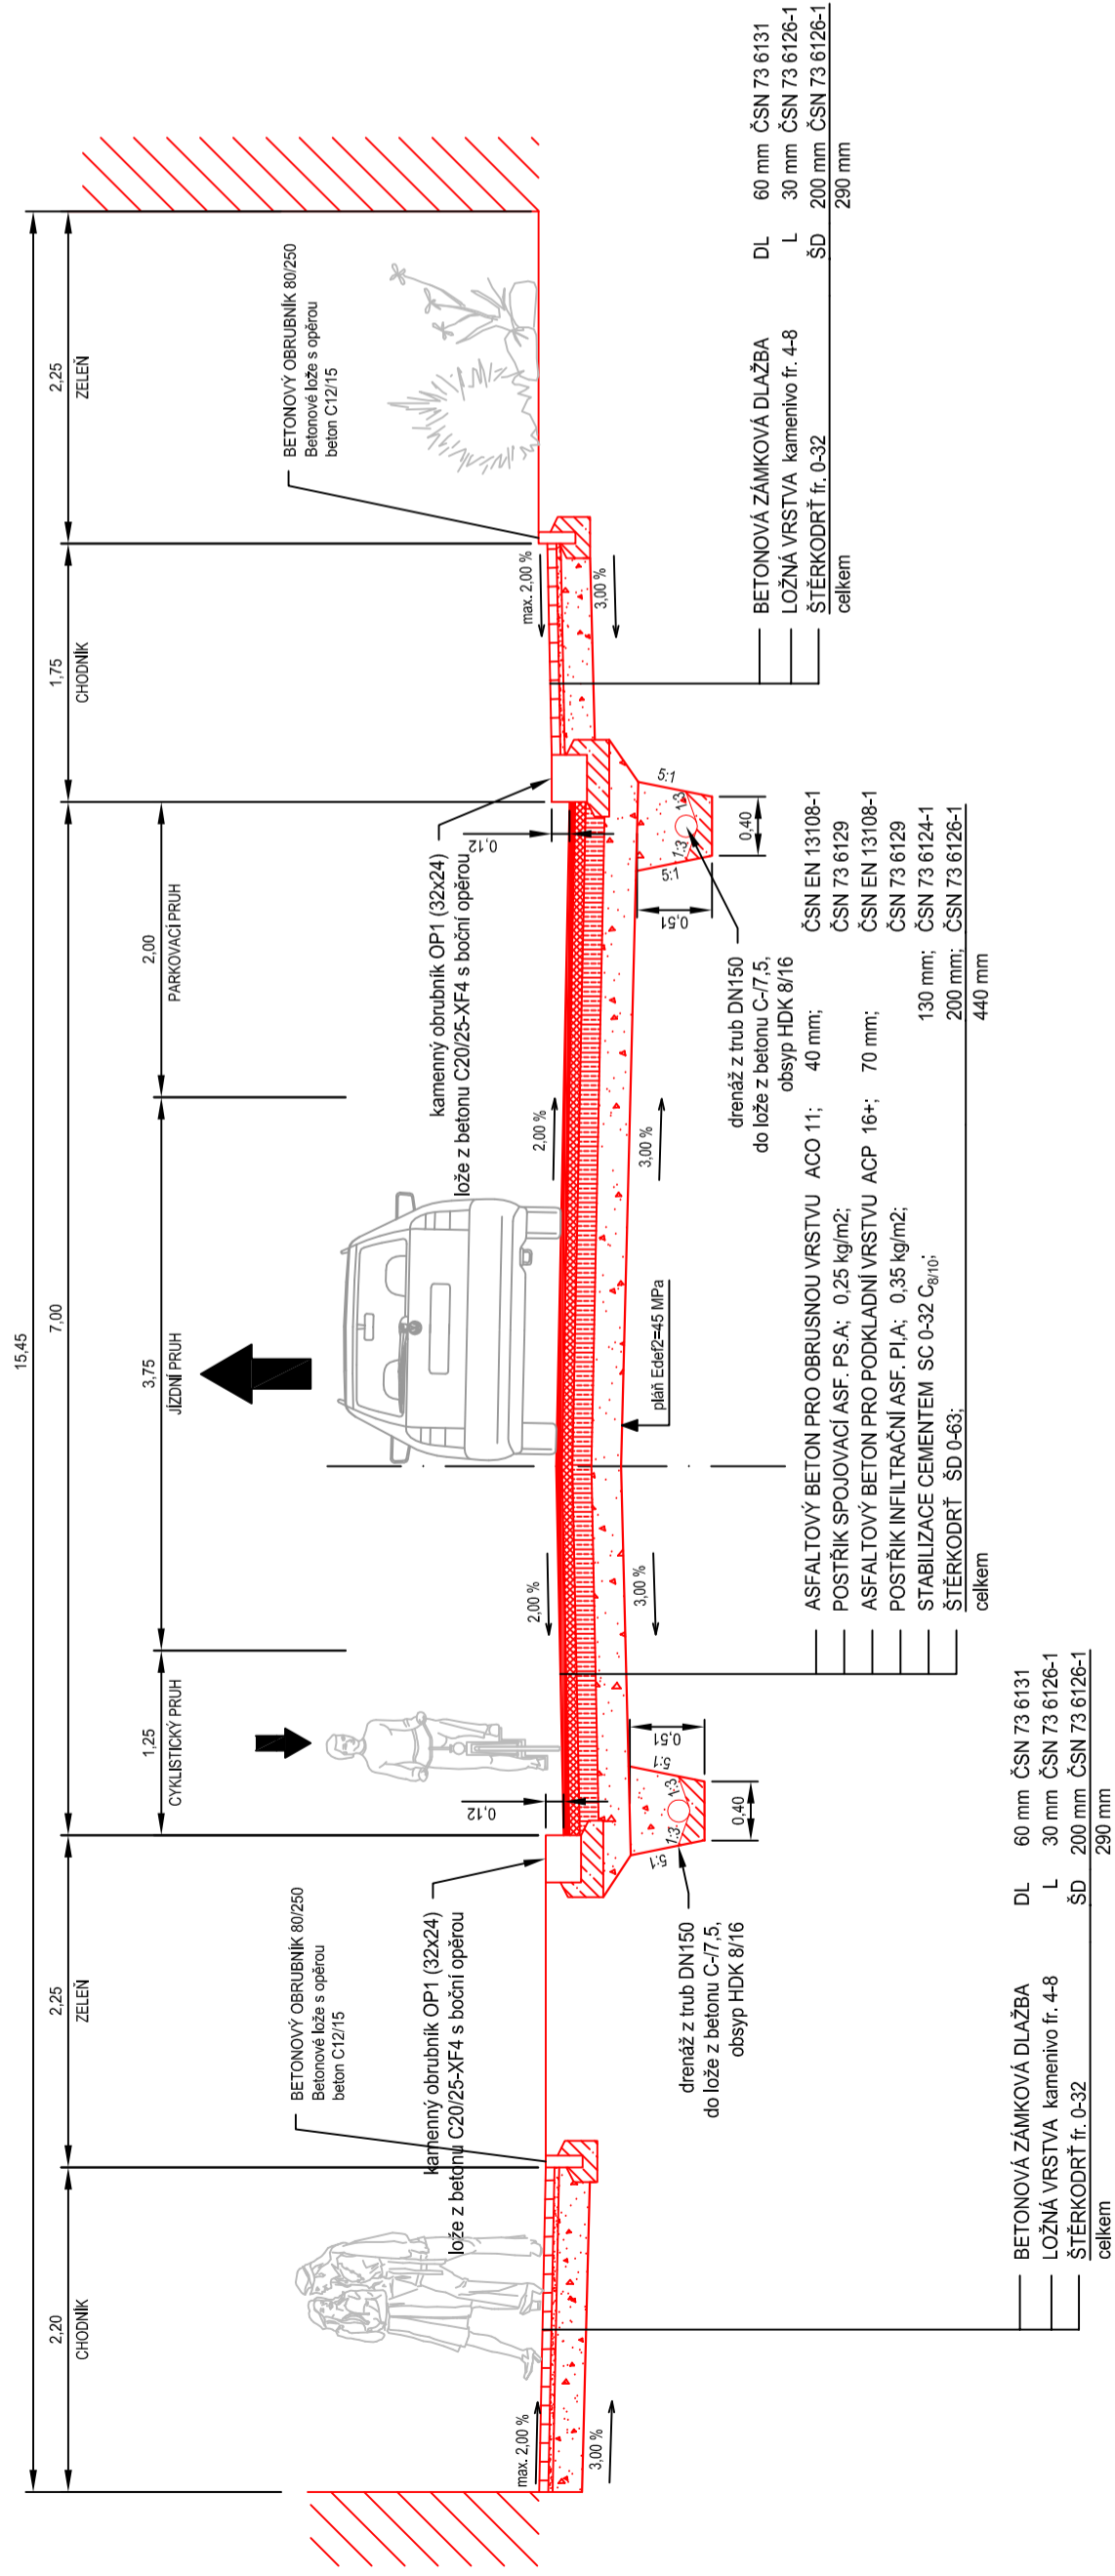

28th Middle European Project Seminar

# MEPS 2017 PŘEROV

04.06.2017 - 09.06.2017

VYPRACOVALI

Laura Enjuanes, Jan Gallia, Дмитрий Кожин, Krisztián Király, Karolína Moudrá, Nándor Nagy

NÁZEV ÚLOHY

Alternativní uspořádání uličního prostoru ulice Čechova s cílem omezit automobilovou dopravu (s prioritou chodců a MHD)

DATUM

09.06.2017

MĚŘÍTKO

1:50

NÁZEV PŘÍLOHY

Vzorový příčný řez - km 0,300 00

3.1.