
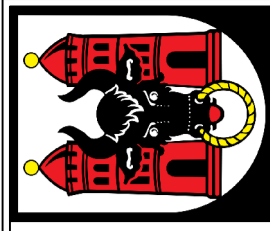


## VZOROVÝ PŘÍČNÝ ŘEZ – km 0,570 00

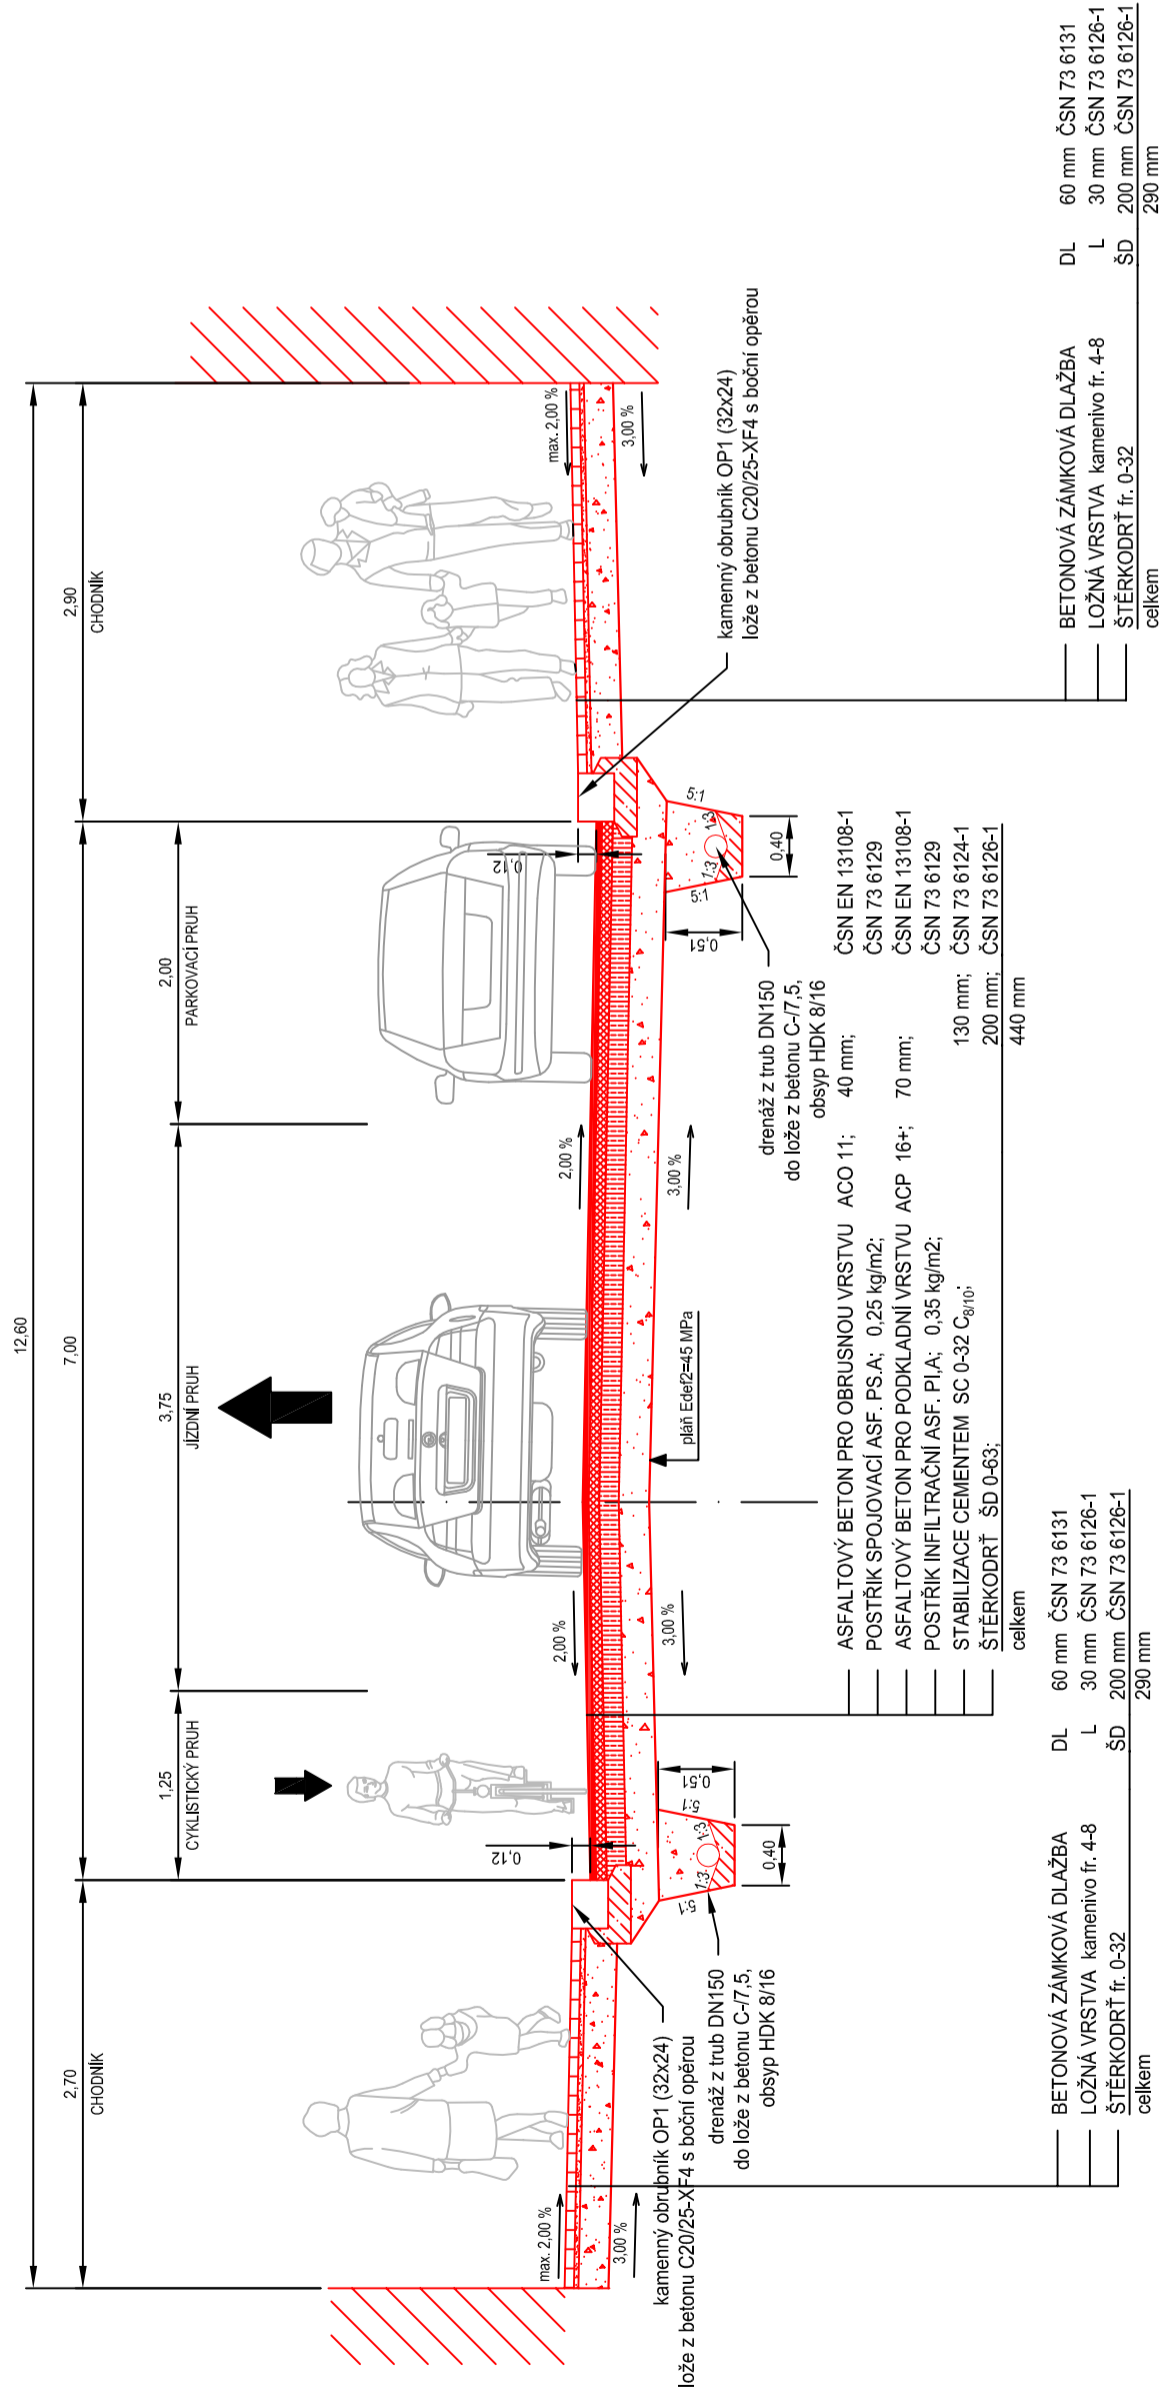

28th Middle European Project Seminar  
**MEPS 2017 PŘEROV**  
 04.06.2017 - 09.06.2017

VYPRACOVALI

Laura Enjuanes, Jan Gallia, Дмитрий Кожин, Krisztián Király, Karolína Moudrá, Nándor Nagy

NÁZEV ÚLOHY	09.06.2017	DATUM
Alternativní uspořádání uličního prostoru ulice Čechova s cílem omezit automobilovou dopravu (s prioritou chodců a MHD)	1:50	MĚŘÍTKO
	ČÍSLO PŘÍLOHY	3.3.
NÁZEV PŘÍLOHY	Vzorový příčný řez - km 0,570 00	