


VZOROVÝ PŘÍČNÝ ŘEZ
v místě přechodu pro chodce přes ulici Čechova

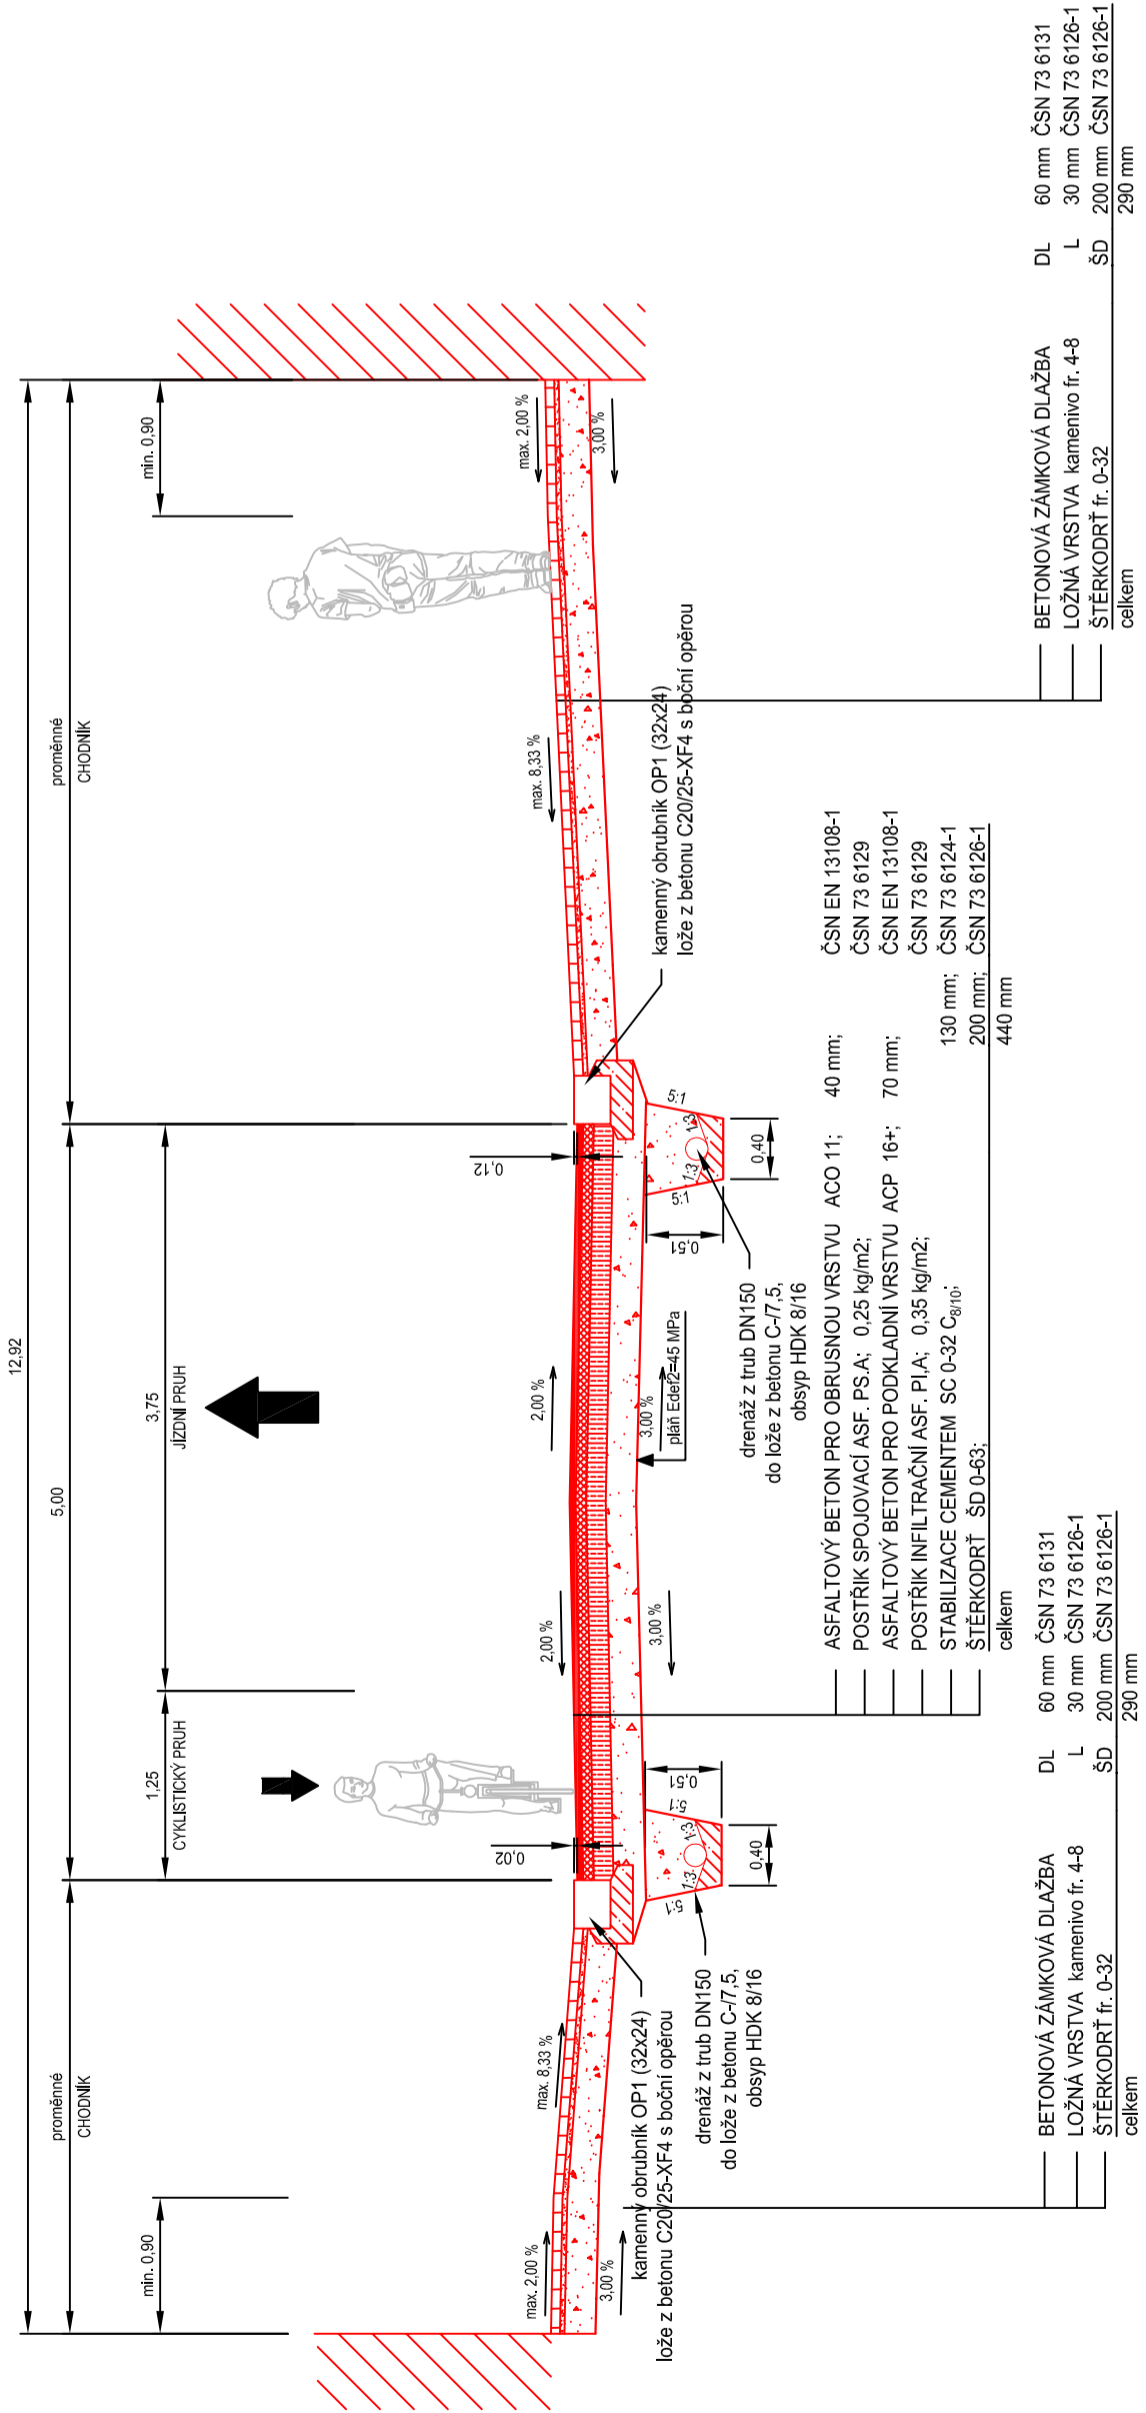

28th Middle European Project Seminar
MEPS 2017 PŘEROV
04.06.2017 - 09.06.2017

VYPRACOVALI Laura Enjuanes, Jan Gallia, Дмитрий Кожин, Krisztián Király, Karolína Moudrá, Nándor Nagy	
NÁZEV ÚLOHY	DATUM
Alternativní uspořádání uličního prostoru ulice Čechova s cílem omezit automobilovou dopravu (s prioritou chodců a MHD)	09.06.2017
NÁZEV PŘÍLOHY	MĚŘÍTKO
Vzorový příčný řez - v místě přechodu pro chodce v ulici Čechova	1:50
ČÍSLO PŘÍLOHY	
3.4.	