


Legenda

- Vozovka
- Plochy pro chodce
- Plochy pro cyklisty
- Pojízdná dlažba
- Nepocházená dlažba
- Parkovací stání
- Zatrávněné plochy
- Pištné prvky pro OsSPuO
- Stávající zřívka
- Stávající hrana
- Nová hrana
- Nový lom sklonu chodníku
- Vodorovné dopravní značení
- Socha
- Stávající sloupek dopravního značení
- Rušený sloupek dopravního značení
- Nový sloupek dopravního značení
- Nové svítidlo dopravního značení
- Kontejner na odpad
- Stojan na kolo
- Stojan na kolo
- Lavička
- Nové křovina
- Nový strom
- Stávající strom
- Rušený strom
- Stávající keř

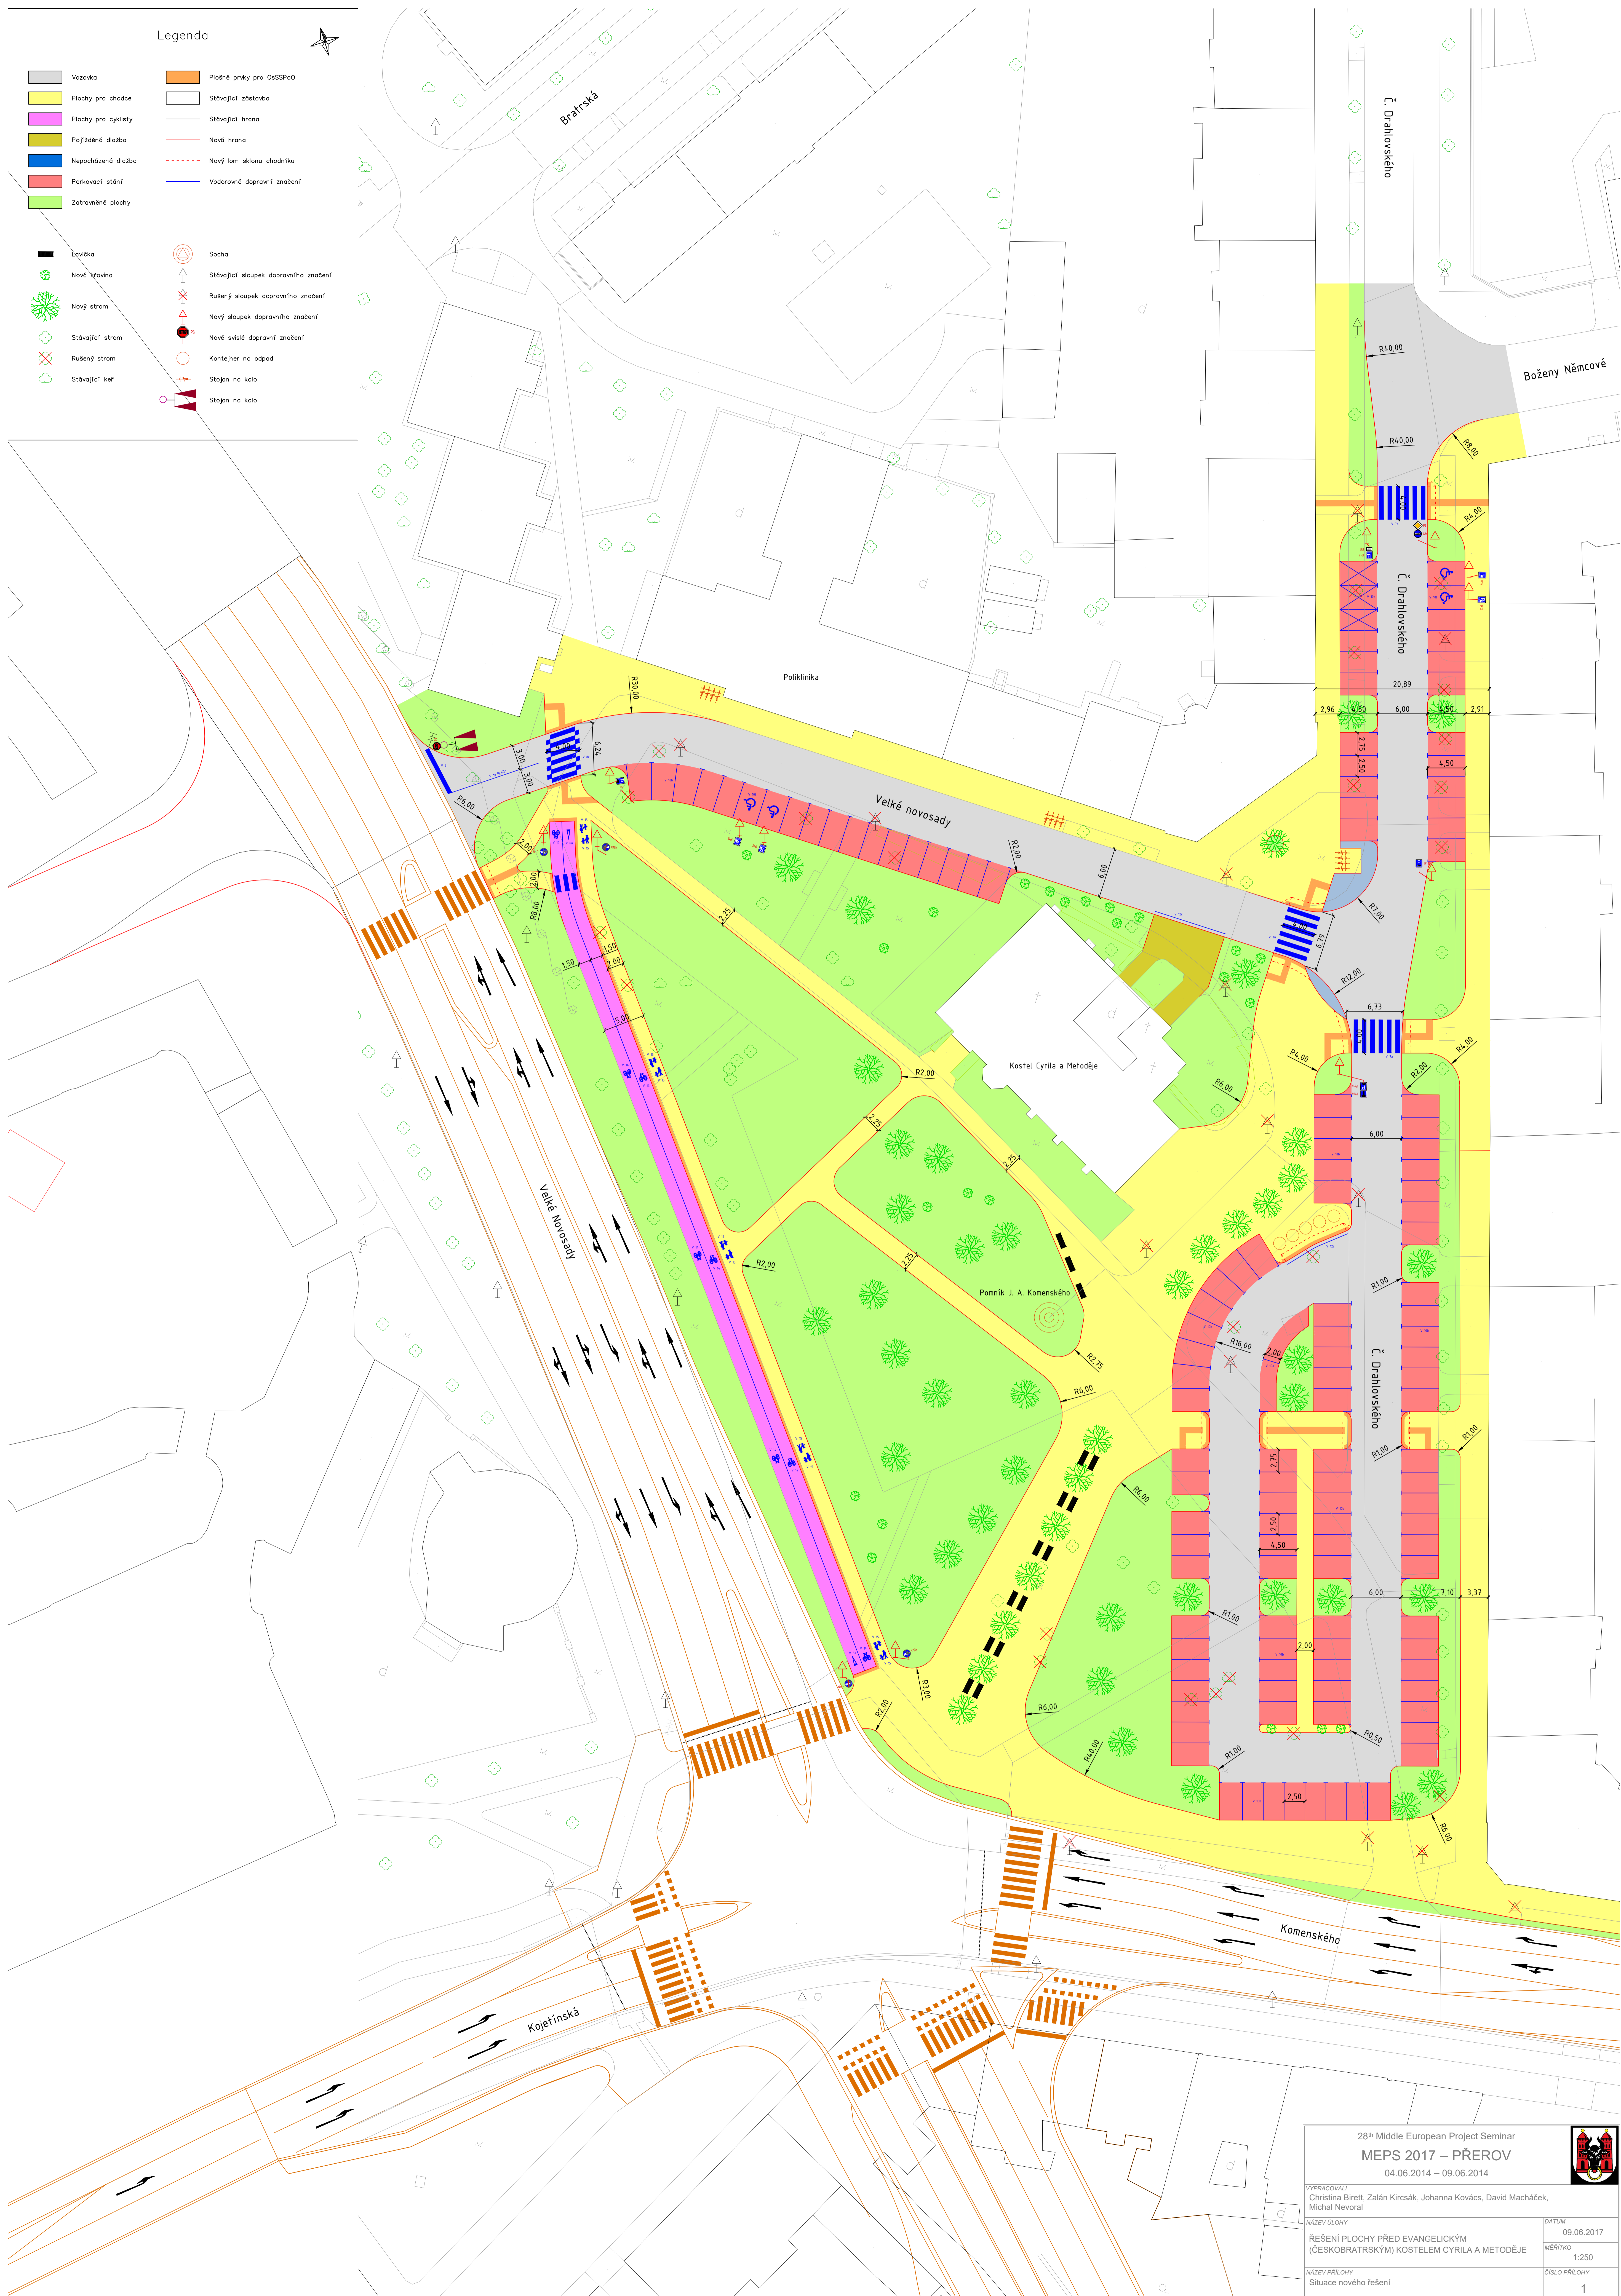

28th Middle European Project Seminar
MEPS 2017 – PŘEROV
 04.06.2014 – 09.06.2014

VYPRACOVALI
 Christina Biretti, Zsolt Kircsák, Johanna Kovács, David Macháček,
 Michal Novotný

NAZEV ÚLOHY
 ŘEŠENÍ PLOCHY PŘED EVANGELICKÝM
 (ČESKOBRATRSKÝM) KOSTELEM CYRILA A METODĚJE

NAZEV PŘÍLOHY
 Situace nového řešení

DATUM
 09.06.2017

MĚŘITKO
 1:250

ČÍSLO PŘÍLOHY
 1